


Haus B1: B1.2.4


2.5-Zimmer-Wohnung

2. Obergeschoss
 Wohnfläche: 68.2 m²
 Loggia: 8.1 m²


Lageplan

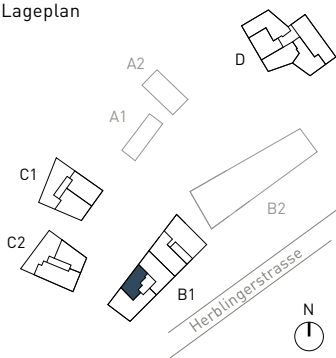

Stockwerkplan

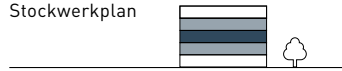

Typgleiche Wohnungen:
 B1.1.4 / B1.3.4

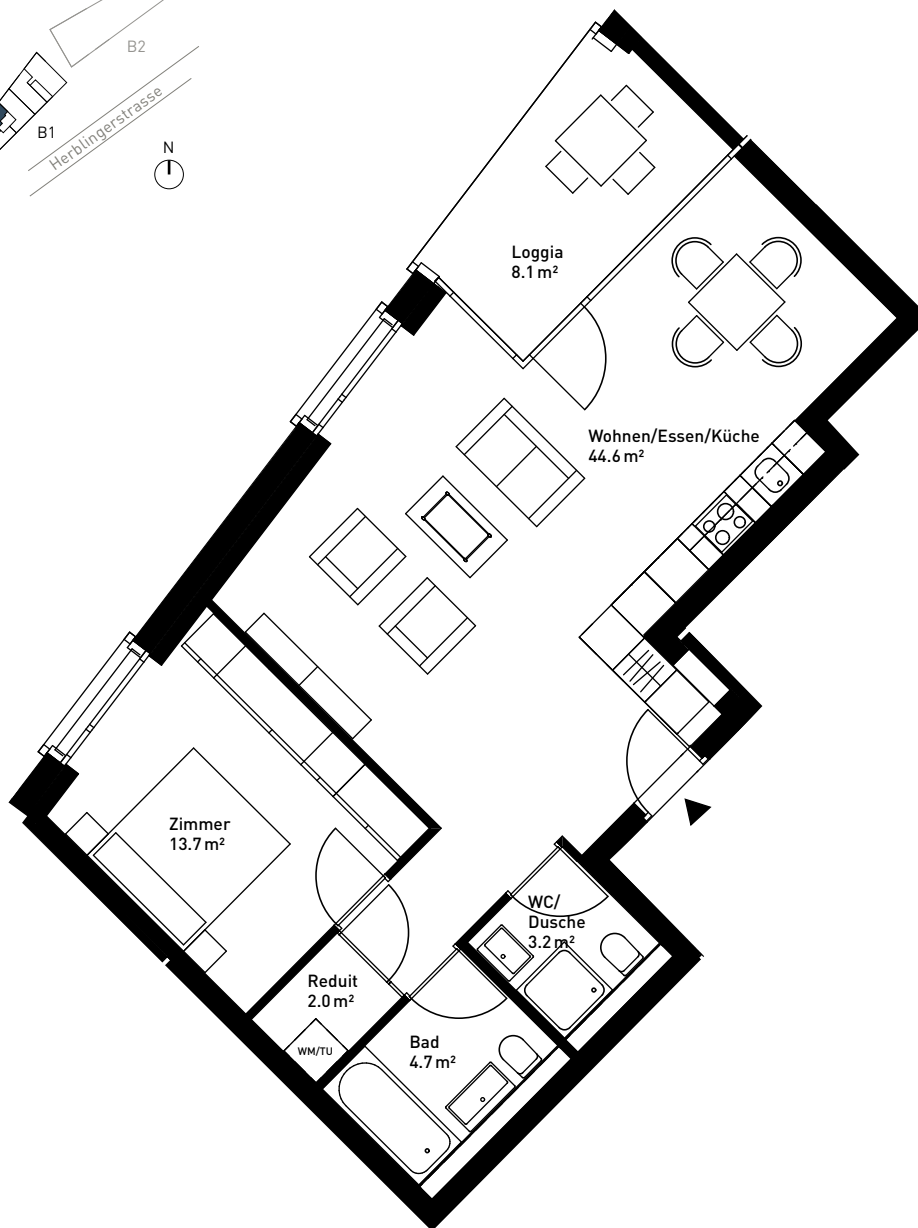

Beratung und Verkauf:
RITTER Immobilien Treuhand AG
 Frauengasse 8, CH-8200 Schaffhausen
 Tel. +41 52 632 14 45, verkauf@ritterimmobilien.ch

Eine Entwicklung der Steiner AG

Stand September 2018. Alle Angaben sind unverbindlich.
 Änderungen bleiben bis zur Bauvollendung vorbehalten.



Massstab 1:100