

# Haus B1: B1.2.5


## 4.5-Zimmer-Wohnung

2. Obergeschoss


Wohnfläche: 114.4 m<sup>2</sup>

Loggia: 10.1 m<sup>2</sup> / 5.4 m<sup>2</sup> / 1.9 m<sup>2</sup>

Lageplan

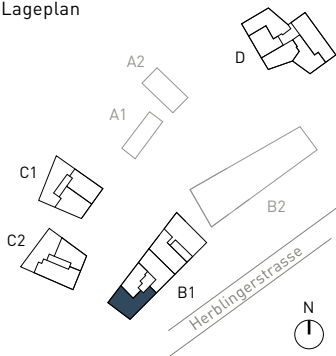


Stockwerkplan

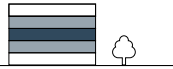

Typengleiche Wohnungen:

B1.1.5 / B1.3.5

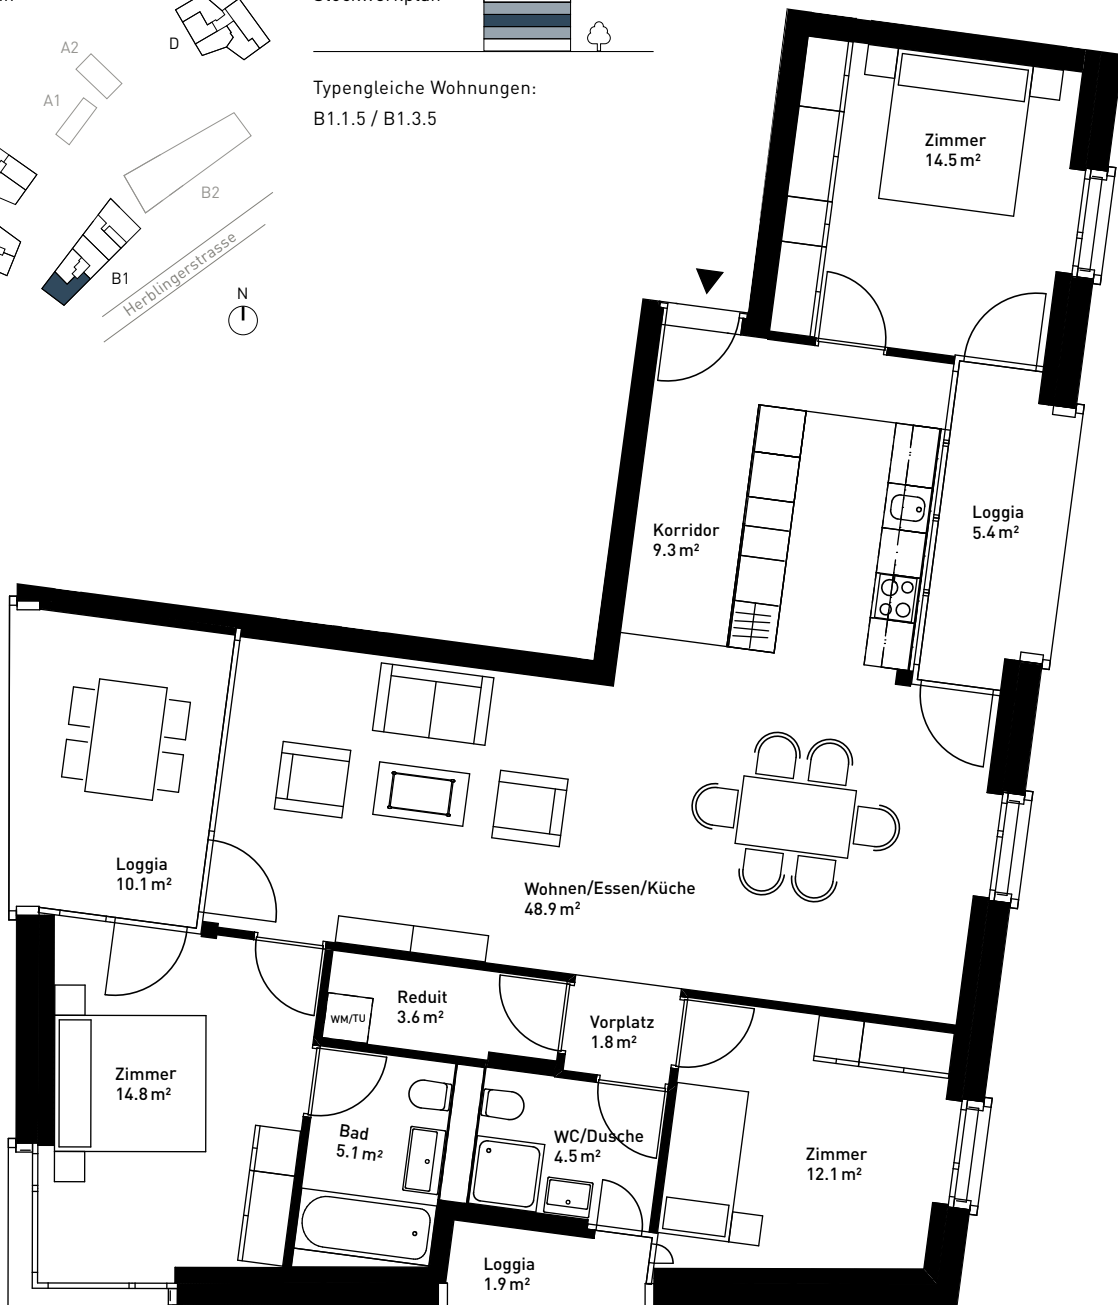

Beratung und Verkauf:


**RITTER Immobilien Treuhand AG**

Frauengasse 8, CH-8200 Schaffhausen

Tel. +41 52 632 14 45, verkauf@ritterimmobilien.ch

Eine Entwicklung der Steiner AG

Stand September 2018. Alle Angaben sind unverbindlich.  
 Änderungen bleiben bis zur Bauvollendung vorbehalten.

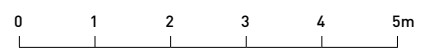

Massstab 1:100