


# Haus D: D1.5

## 5.5-Zimmer-Wohnung

1. Obergeschoss  
 Wohnfläche: 127.3 m<sup>2</sup>  
 Loggia: 13.3 m<sup>2</sup>


Lageplan

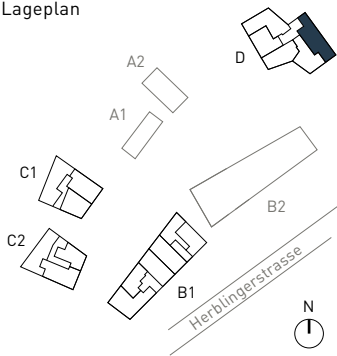

Stockwerkplan



Typengleiche Wohnungen:  
 D2.5 / D3.5

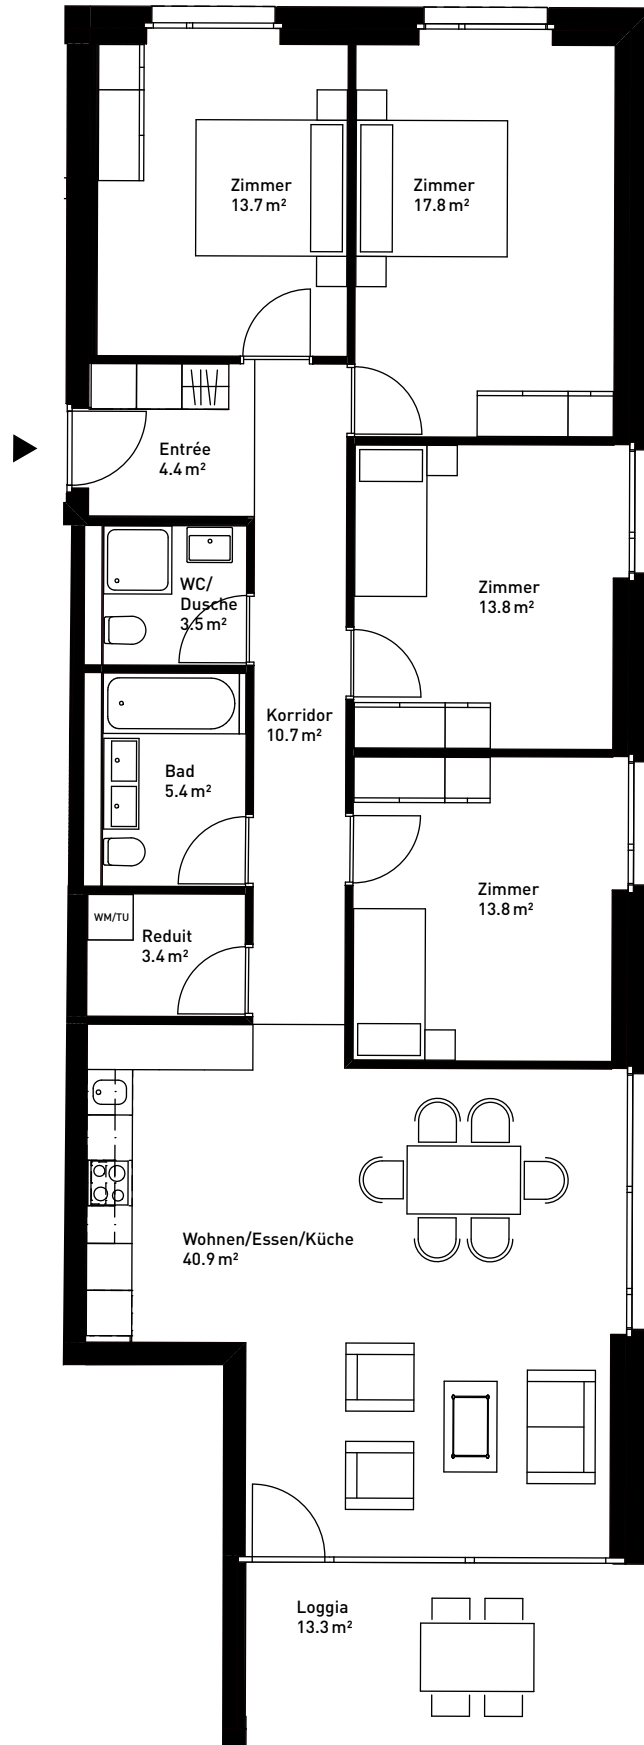

Massstab 1:100

Beratung und Verkauf:  
**RITTER Immobilien Treuhand AG**  
 Frauengasse 8, CH-8200 Schaffhausen  
 Tel. +41 52 632 14 45, verkauf@ritterimmobilien.ch

Eine Entwicklung der Steiner AG

Stand September 2018. Alle Angaben sind unverbindlich.  
 Änderungen bleiben bis zur Bauvollendung vorbehalten.