

# Haus B1: B1.0.5


## 4.5-Zimmer-Wohnung

Erdgeschoss

Wohnfläche: 119.4 m<sup>2</sup>

Loggia: 12.2 m<sup>2</sup> / 2.7 m<sup>2</sup>

Lageplan

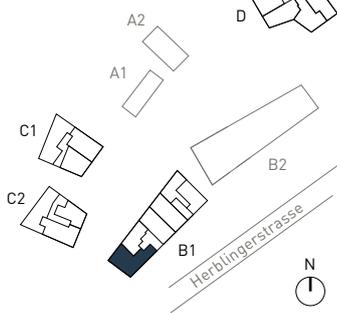


Stockwerkplan



Typengleiche Wohnungen:

-

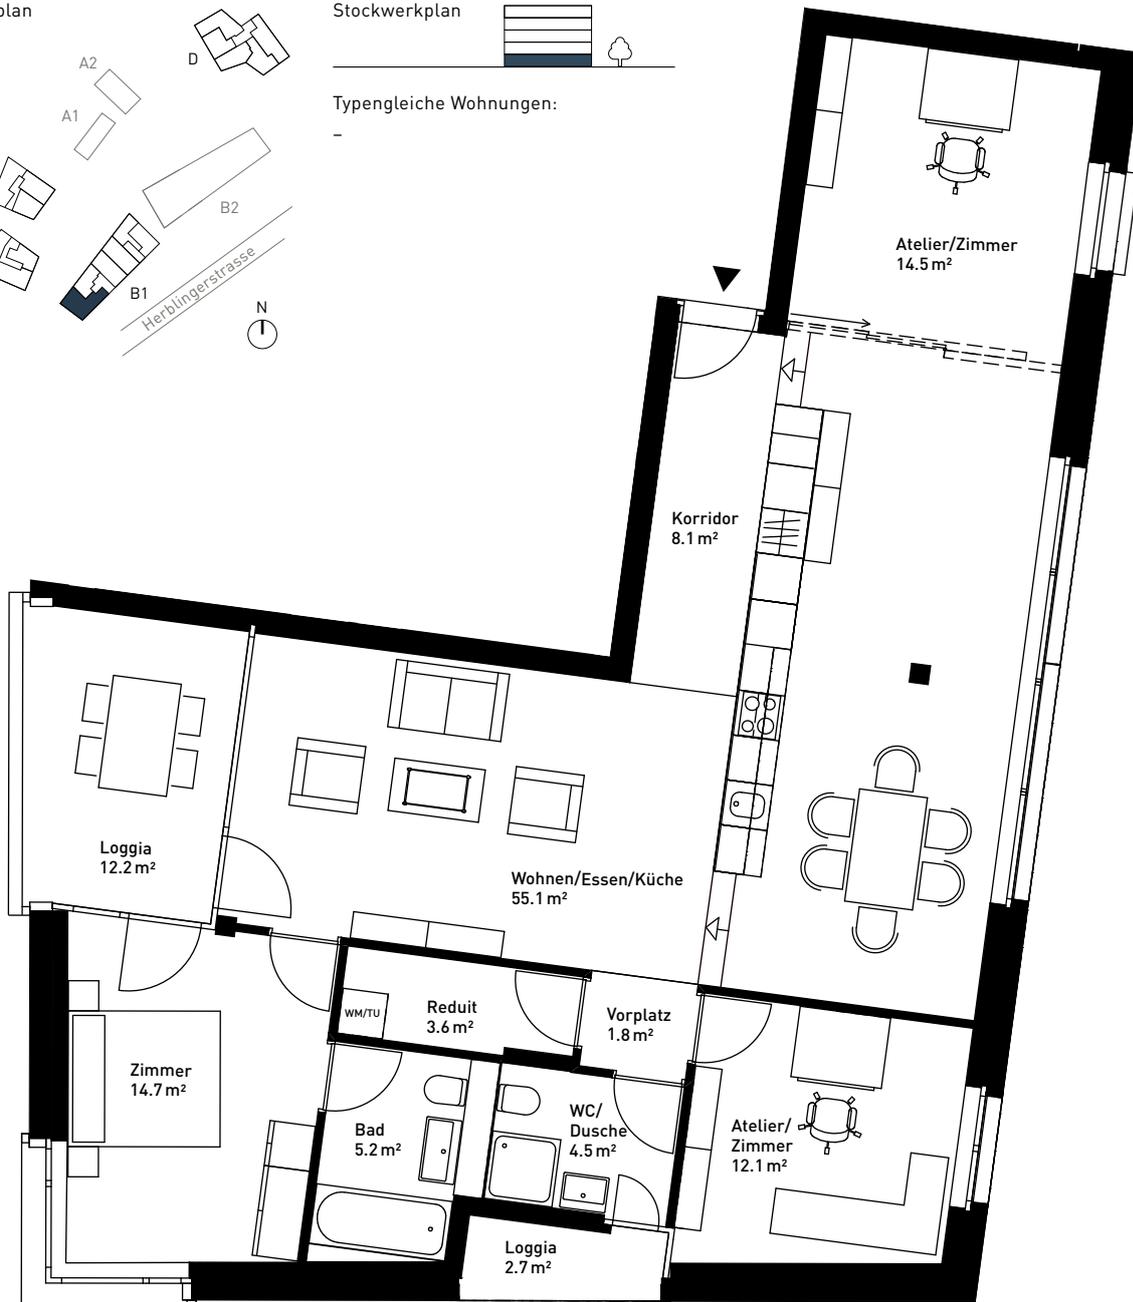

Beratung und Verkauf:

**RITTER Immobilien Treuhand AG**

Frauengasse 8, CH-8200 Schaffhausen

Tel. +41 52 632 14 45, [verkauf@ritterimmobilien.ch](mailto:verkauf@ritterimmobilien.ch)

Eine Entwicklung der Steiner AG

Stand September 2018. Alle Angaben sind unverbindlich.  
 Änderungen bleiben bis zur Bauvollendung vorbehalten.



Massstab 1:100