


# Haus B1: B1.3.4


## 2.5-Zimmer-Wohnung

3. Obergeschoss  
 Wohnfläche: 68.2 m<sup>2</sup>  
 Loggia: 8.1 m<sup>2</sup>


Lageplan

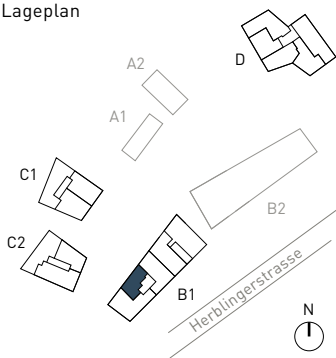

Stockwerkplan

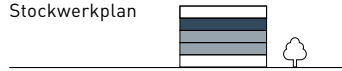

Typengleiche Wohnungen:  
 B1.1.4 / B1.2.4

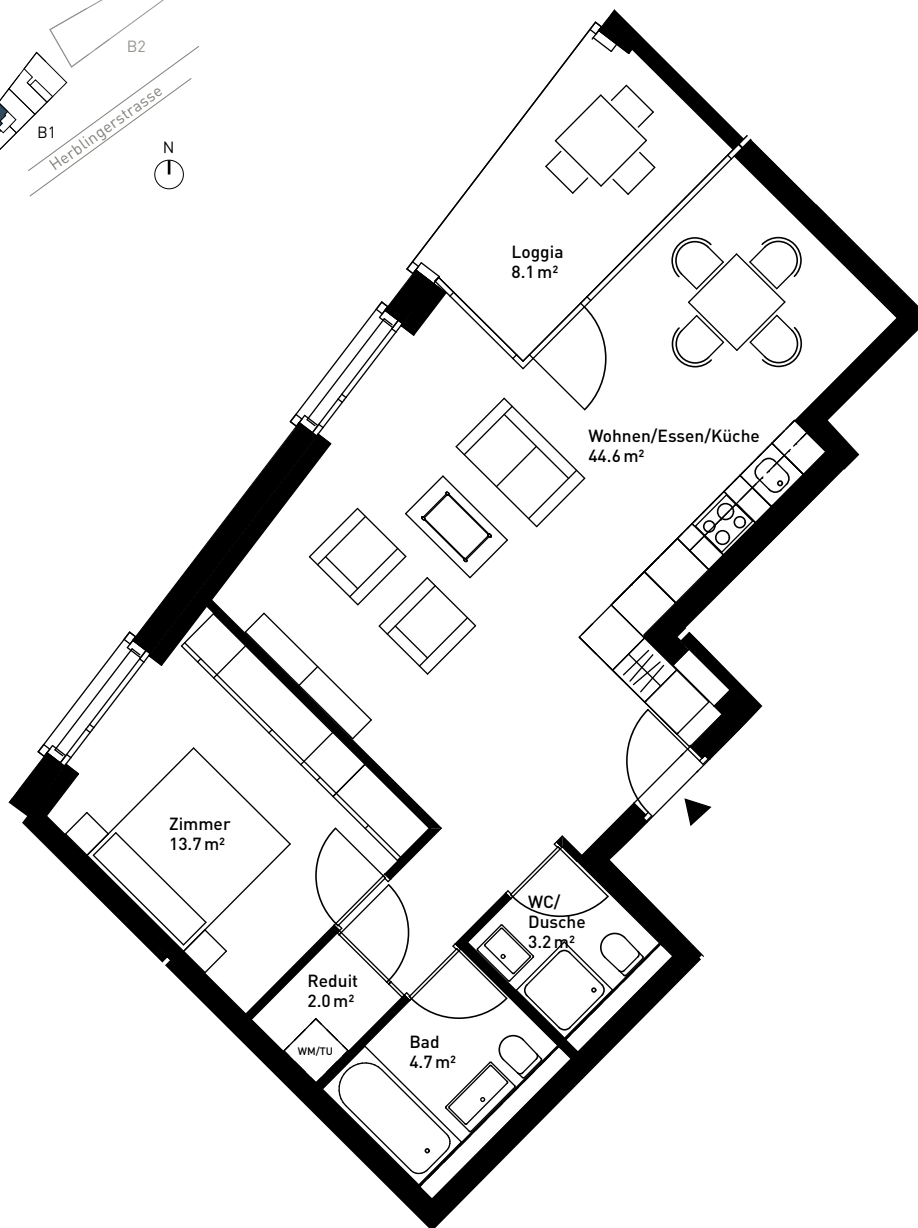

Beratung und Verkauf:  
**RITTER Immobilien Treuhand AG**  
 Frauengasse 8, CH-8200 Schaffhausen  
 Tel. +41 52 632 14 45, verkauf@ritterimmobilien.ch

Eine Entwicklung der Steiner AG

Stand September 2018. Alle Angaben sind unverbindlich.  
 Änderungen bleiben bis zur Bauvollendung vorbehalten.



Massstab 1:100