

Haus B1: B1.3.5


4.5-Zimmer-Wohnung

3. Obergeschoss


Wohnfläche: 114.4 m²

Loggia: 10.1 m² / 5.4 m² / 1.9 m²

Lageplan

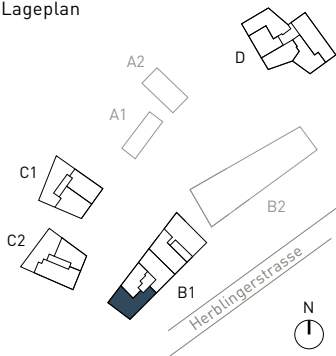


Stockwerkplan

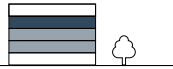

Typgleiche Wohnungen:

B1.1.5 / B1.2.5

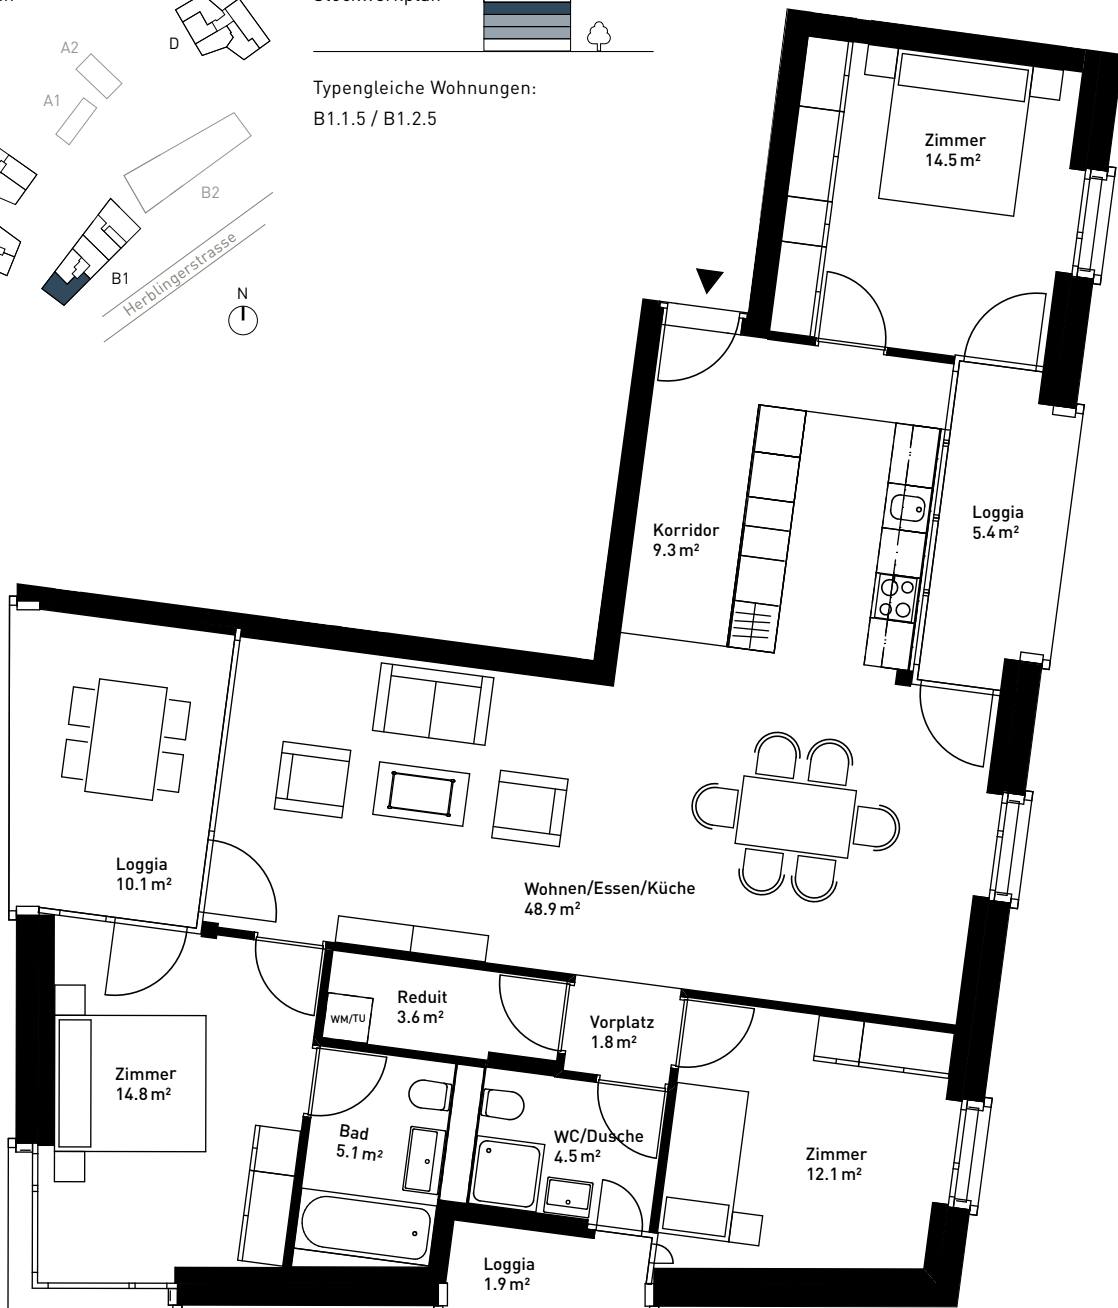

Beratung und Verkauf:

RITTER Immobilien Treuhand AG

Frauengasse 8, CH-8200 Schaffhausen

Tel. +41 52 632 14 45, verkauf@ritterimmobilien.ch

Eine Entwicklung der Steiner AG

Stand September 2018. Alle Angaben sind unverbindlich.
 Änderungen bleiben bis zur Bauvollendung vorbehalten.



Massstab 1:100