

# Haus D: D0.2


## 3.5-Zimmer-Wohnung

Erdgeschoss


Wohnfläche: 83.2 m<sup>2</sup>

Loggia: 16.0 m<sup>2</sup> (OG: 12.8 m<sup>2</sup>)

Lageplan

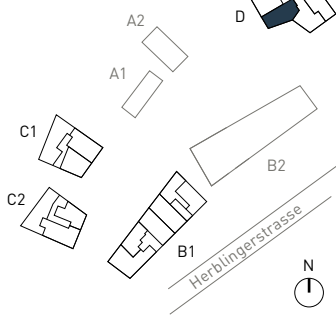


Stockwerkplan

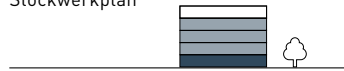

Typengleiche Wohnungen:

D1.2 / D2.2 / D3.2

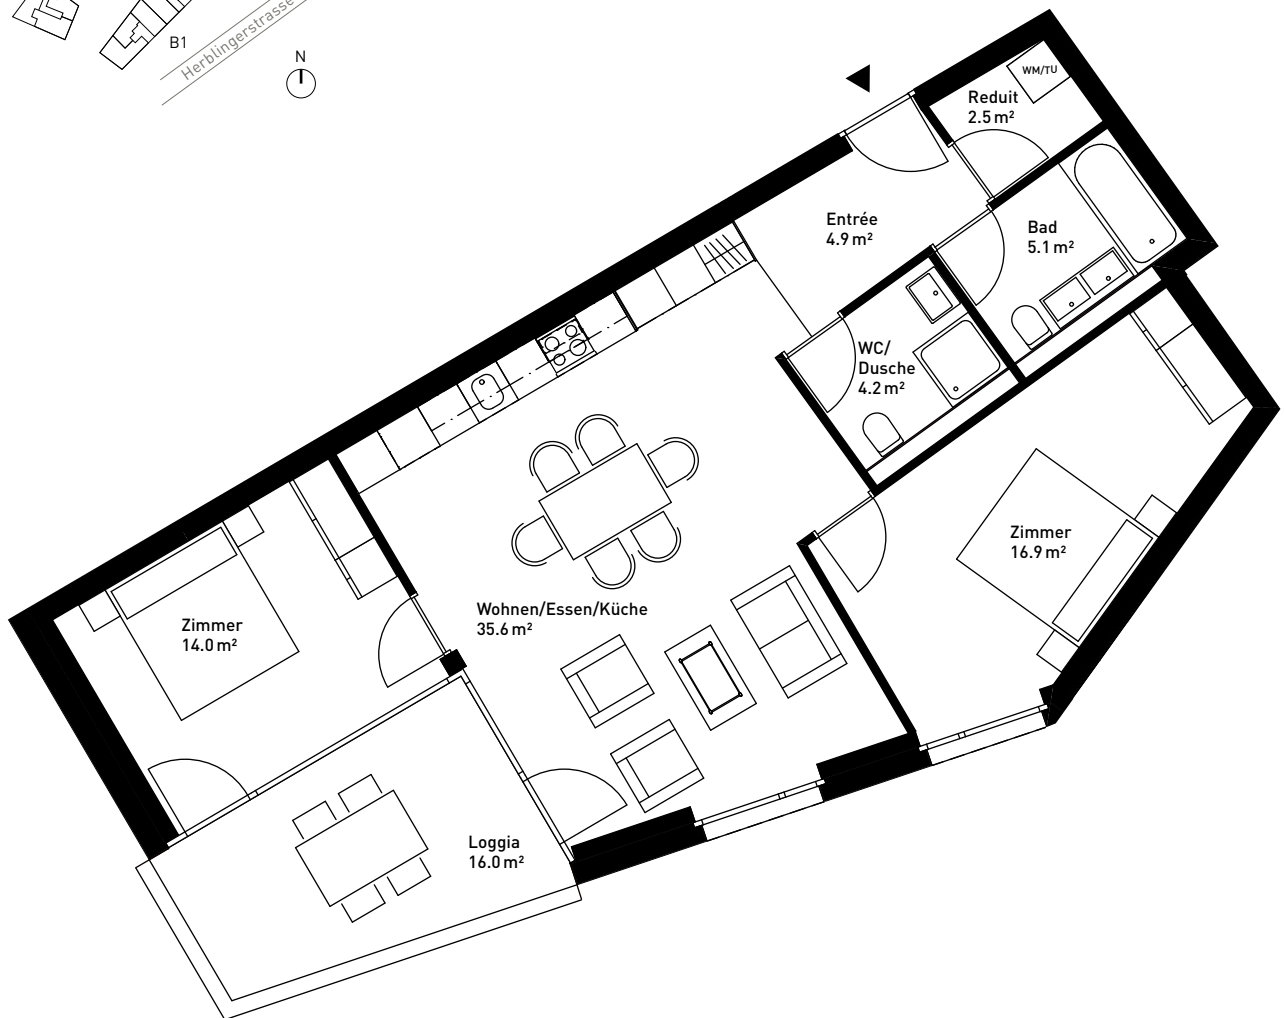

Beratung und Verkauf:

**RITTER Immobilien Treuhand AG**

Frauengasse 8, CH-8200 Schaffhausen

Tel. +41 52 632 14 45, [verkauf@ritterimmobilien.ch](mailto:verkauf@ritterimmobilien.ch)

Eine Entwicklung der Steiner AG

Stand September 2018. Alle Angaben sind unverbindlich.  
 Änderungen bleiben bis zur Bauvollendung vorbehalten.



Massstab 1:100