

Haus D: D0.3


3.5-Zimmer-Wohnung

Erdgeschoss


Wohnfläche: 86.2 m²

Loggia: 14.1 m² (OG: 11.9 m²)

Lageplan

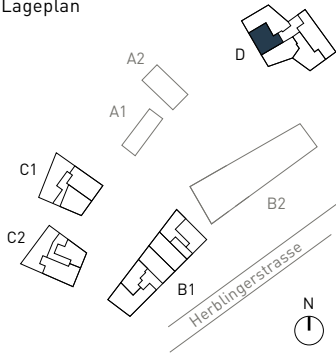


Stockwerkplan

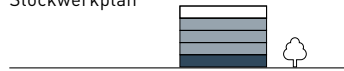

Typengleiche Wohnungen:

D1.3 / D2.3 / D3.3

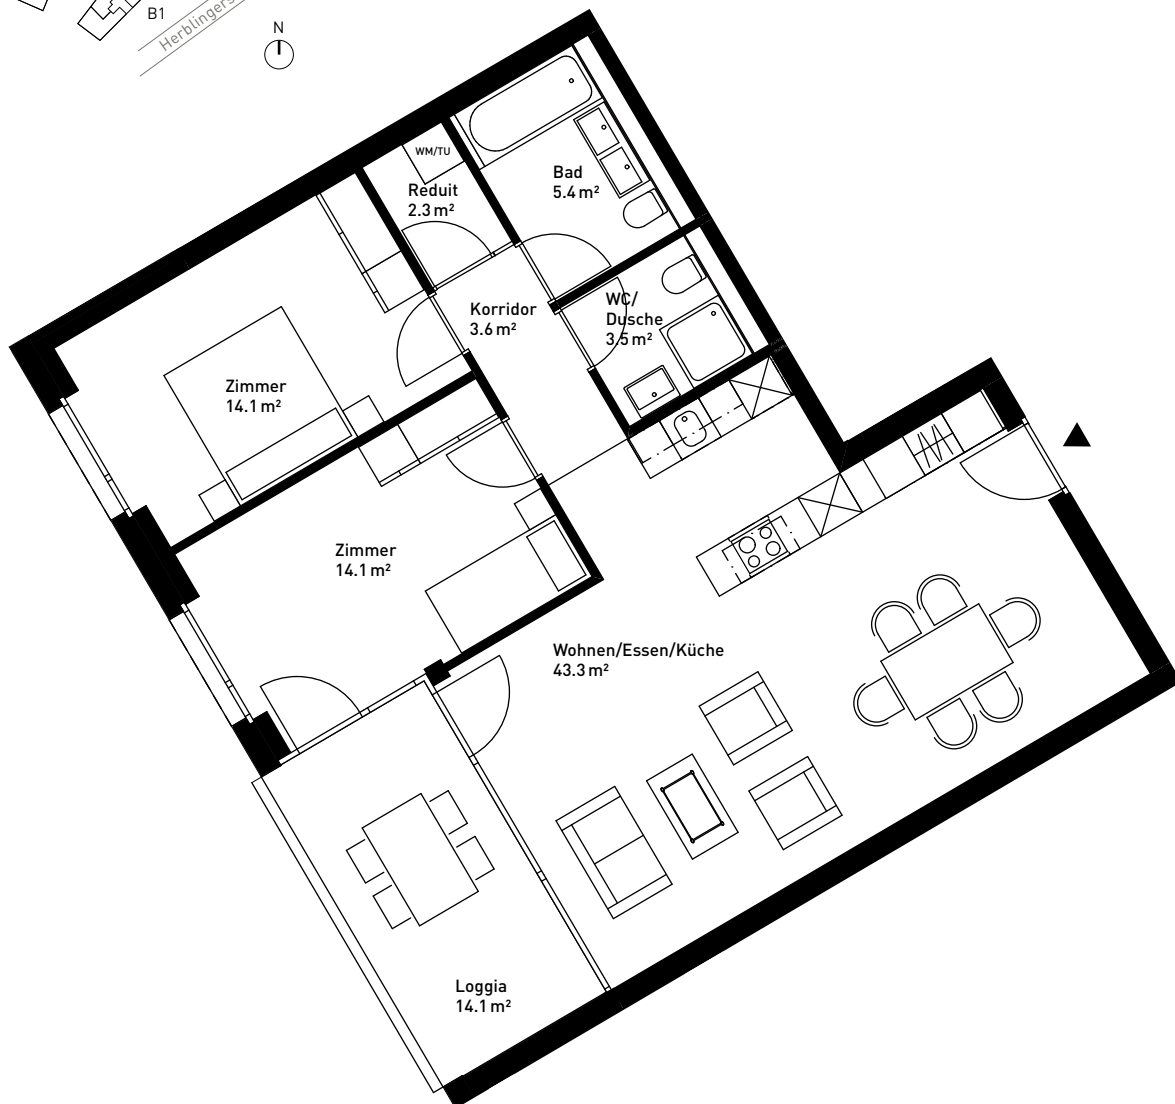

Beratung und Verkauf:

RITTER Immobilien Treuhand AG

Frauengasse 8, CH-8200 Schaffhausen

Tel. +41 52 632 14 45, verkauf@ritterimmobilien.ch

Eine Entwicklung der Steiner AG

Stand September 2018. Alle Angaben sind unverbindlich.
 Änderungen bleiben bis zur Bauvollendung vorbehalten.



Massstab 1:100