


# Haus D: D0.5


## 4.5-Zimmer-Wohnung

Erdgeschoss  
 Wohnfläche: 113.6 m<sup>2</sup>  
 Loggia: 17.0 m<sup>2</sup>

Lageplan

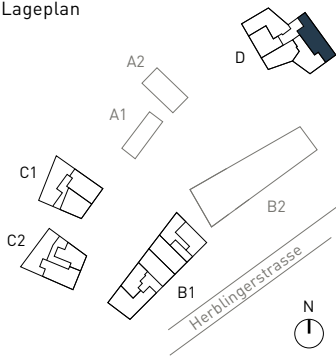


Stockwerkplan

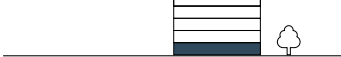

Typengleiche Wohnungen:

-

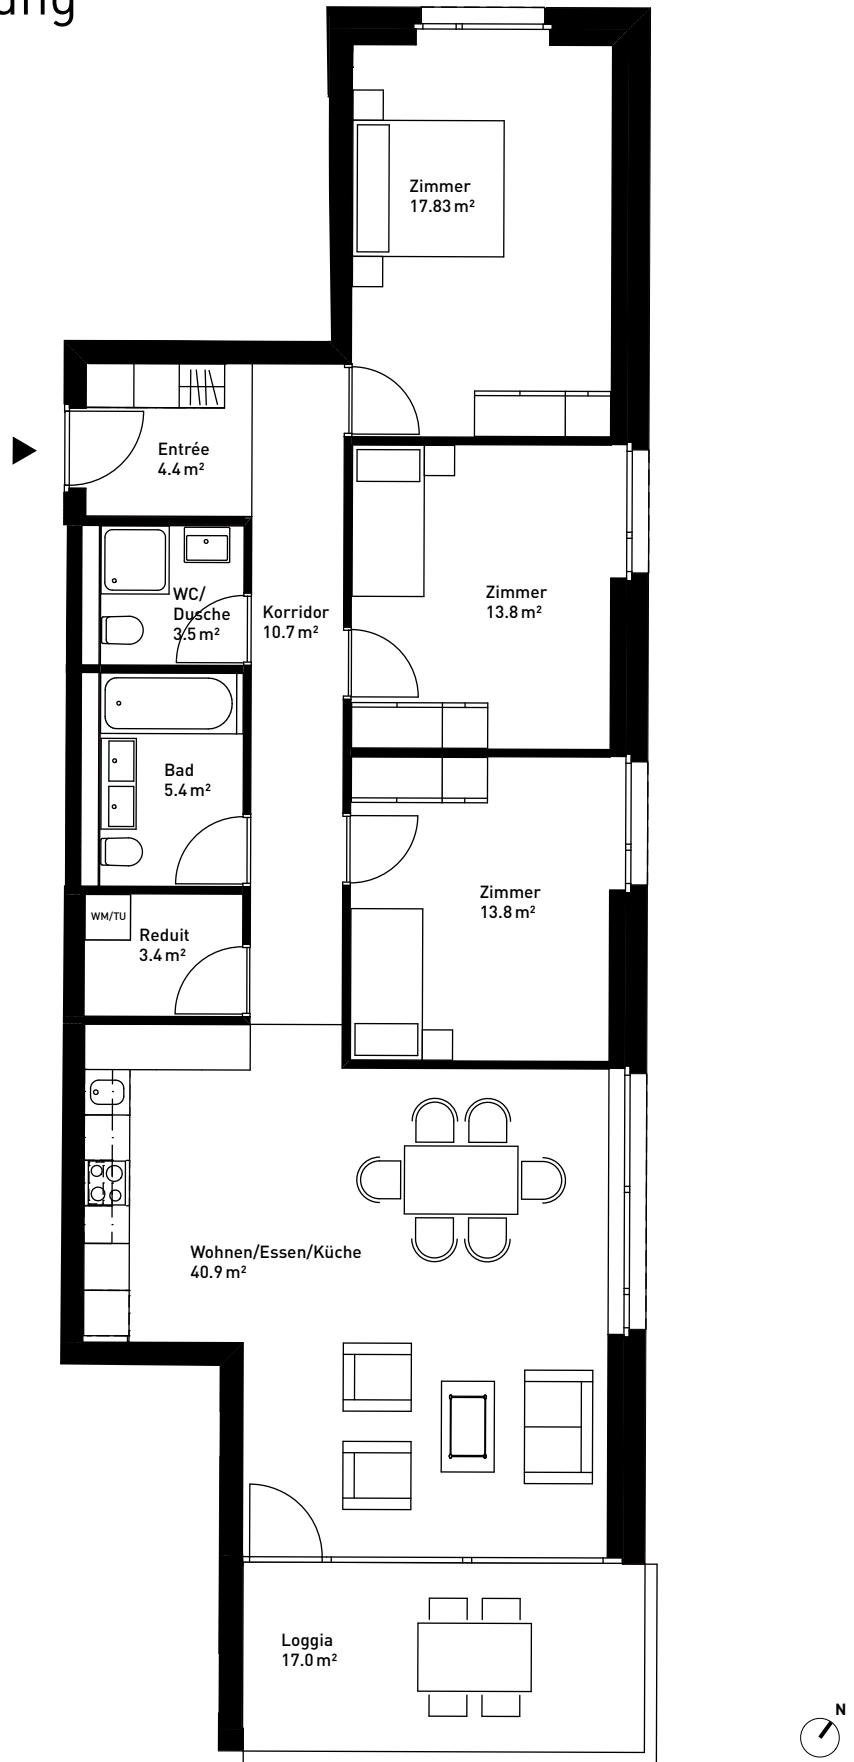

Massstab 1:100

Beratung und Verkauf:  
 **Ritter Immobilien Treuhand AG**  
 Frauengasse 8, CH-8200 Schaffhausen  
 Tel. +41 52 632 14 45, verkauf@ritterimmobilien.ch

Eine Entwicklung der Steiner AG

Stand September 2018. Alle Angaben sind unverbindlich.  
 Änderungen bleiben bis zur Bauvollendung vorbehalten.