



# Haus B1: B1.1.1

## 5.5-Zimmer-Wohnung

1. Obergeschoss  
 Wohnfläche: 126.7 m<sup>2</sup>  
 Loggia: 14.7 m<sup>2</sup> / 5.2 m<sup>2</sup>

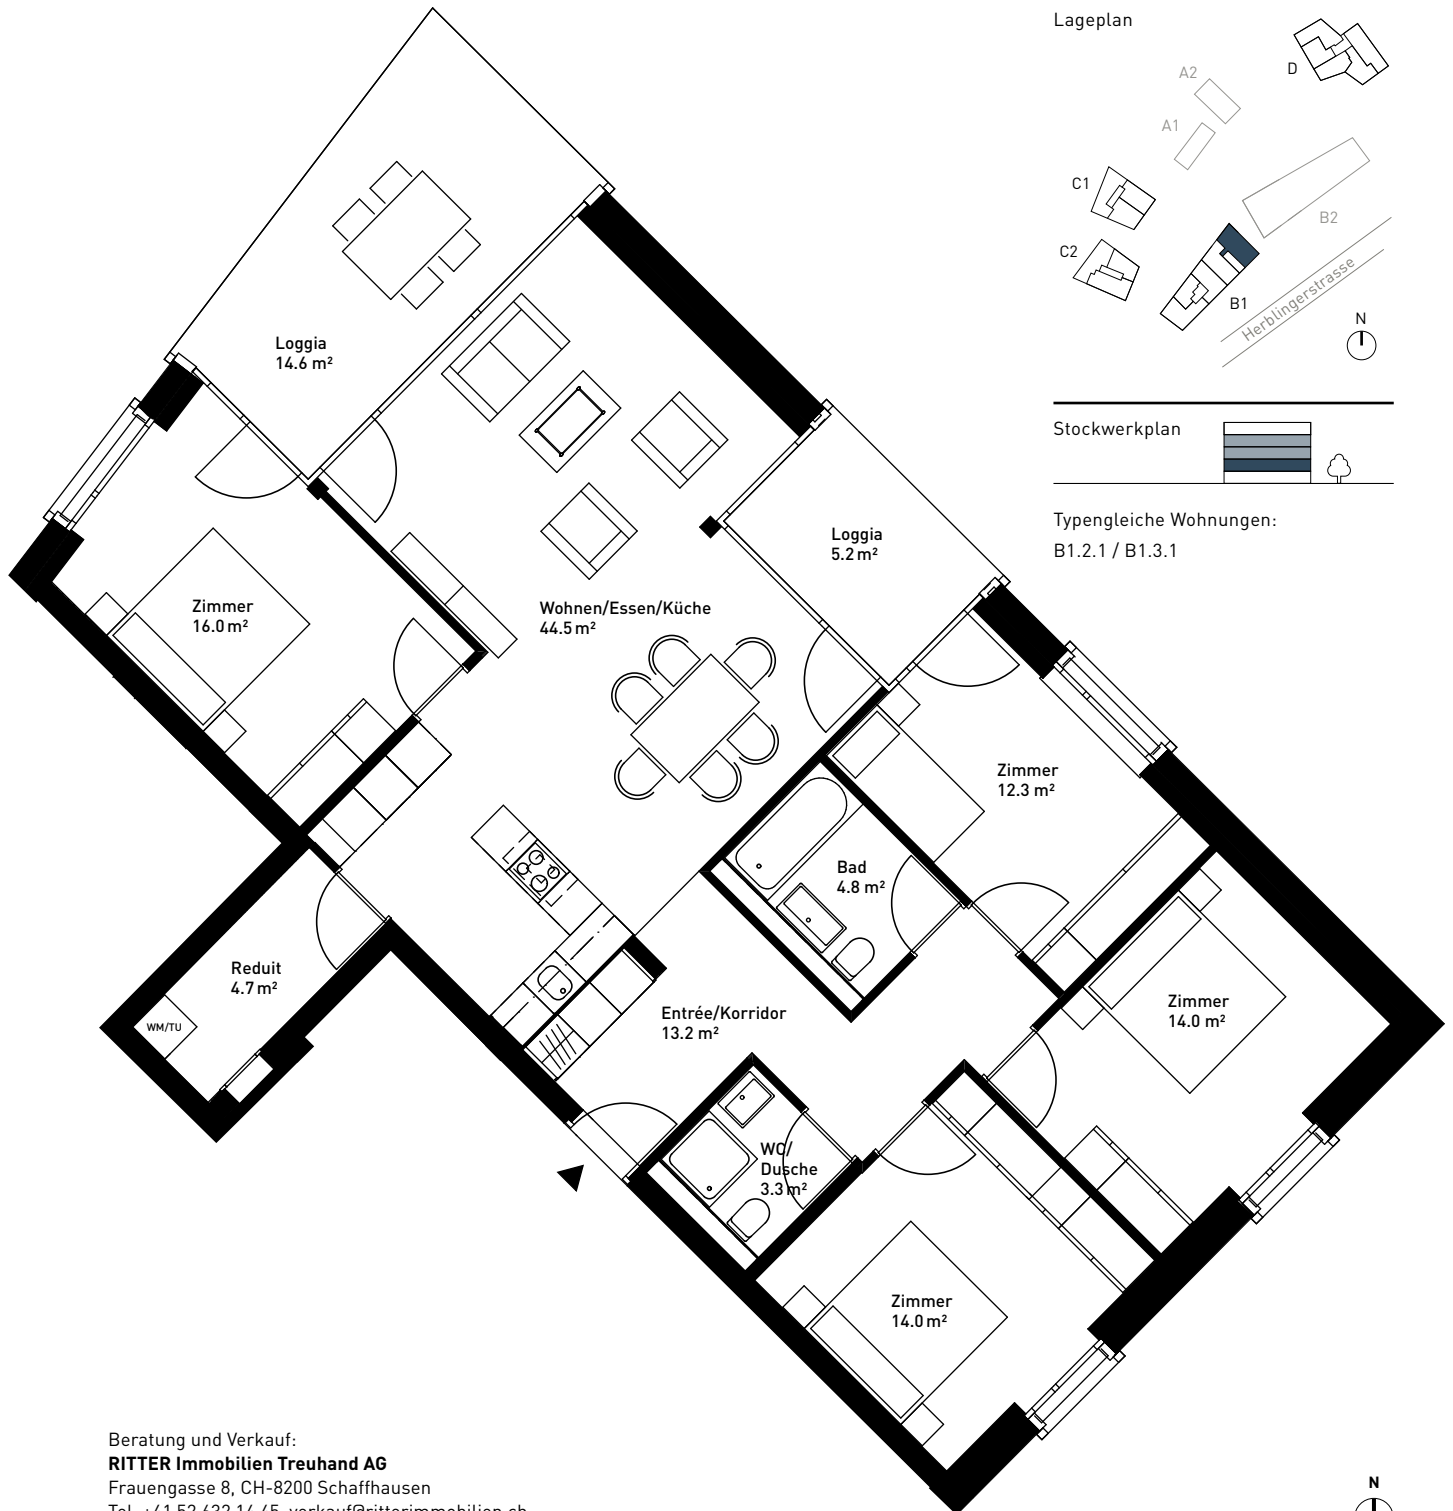

Lageplan

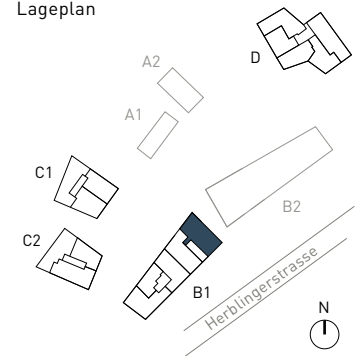

Stockwerkplan



Typgleiche Wohnungen:  
 B1.2.1 / B1.3.1

Beratung und Verkauf:  
**RITTER Immobilien Treuhand AG**  
 Frauengasse 8, CH-8200 Schaffhausen  
 Tel. +41 52 632 14 45, verkauf@ritterimmobilien.ch

Eine Entwicklung der Steiner AG

Stand September 2018. Alle Angaben sind unverbindlich.  
 Änderungen bleiben bis zur Bauvollendung vorbehalten.

