

Haus B1: B1.4.1

4.5-Zimmer-Attikawohnung


4. Obergeschoss

Wohnfläche: 107.5 m²


Loggien: 40.1 m² / 5.2 m² / gesamte Terrasse: 48.3 m²

(auf dem Plan ist nur die überdeckte Loggiafläche eingezeichnet)

Lageplan

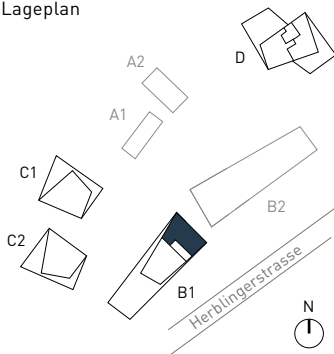


Stockwerkplan

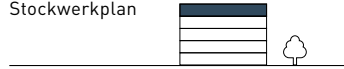

Typengleiche Wohnungen:

-

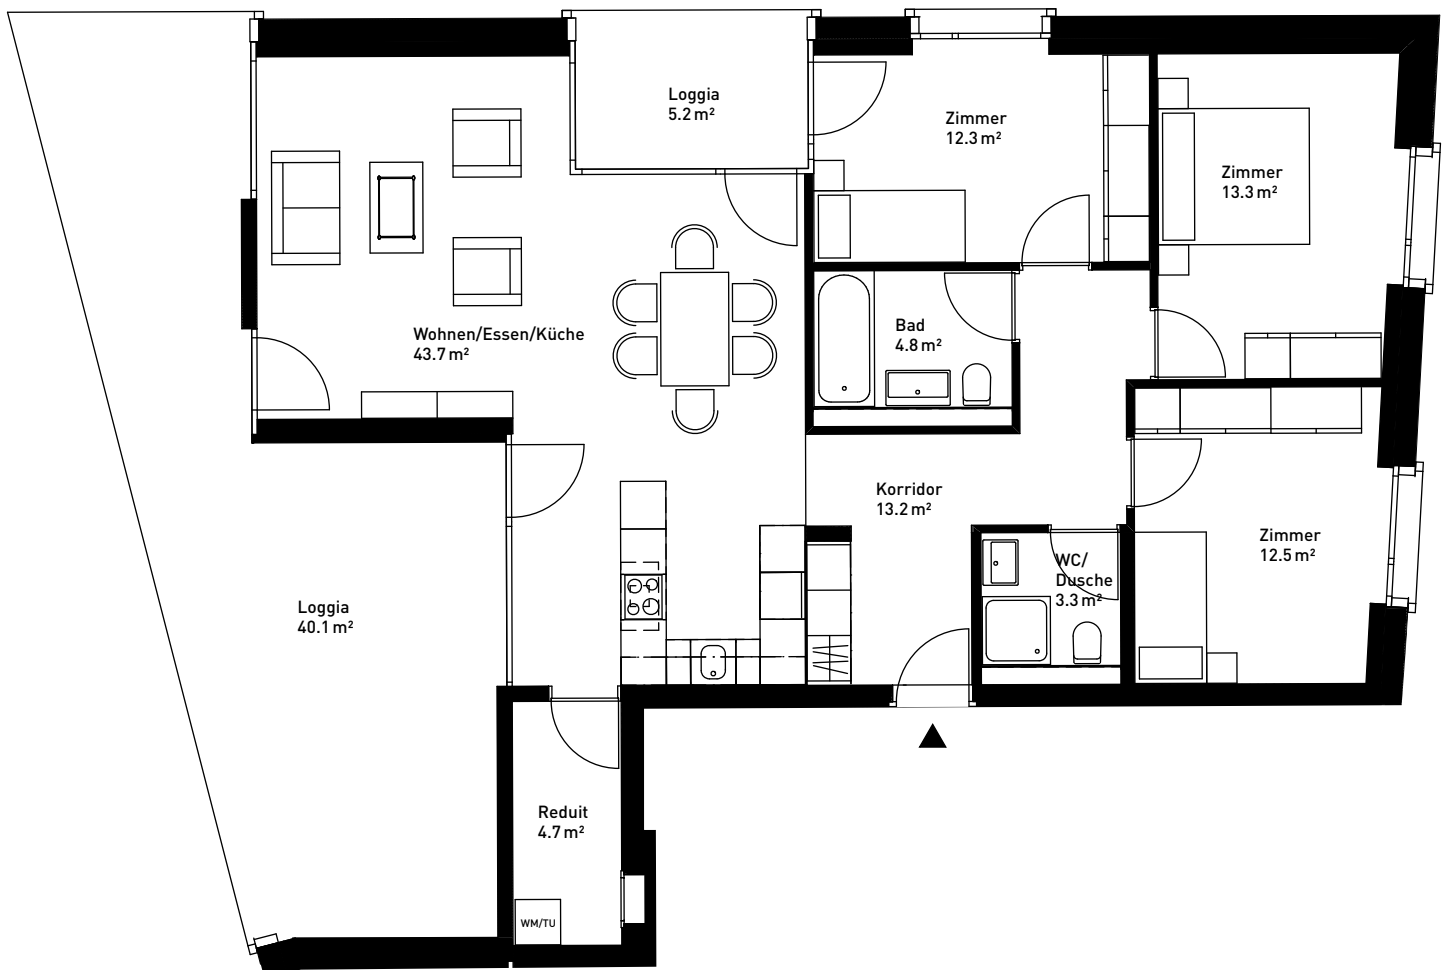

Beratung und Verkauf:

RITTER Immobilien Treuhand AG

Frauengasse 8, CH-8200 Schaffhausen

Tel. +41 52 632 14 45, verkauf@ritterimmobilien.ch

Eine Entwicklung der Steiner AG

Stand September 2018. Alle Angaben sind unverbindlich.
 Änderungen bleiben bis zur Bauvollendung vorbehalten.

