



Haus C1: C1.1.3

5.5-Zimmer-Wohnung

1. Obergeschoss
 Wohnfläche: 122.4 m²
 Loggia: 17.9 m²

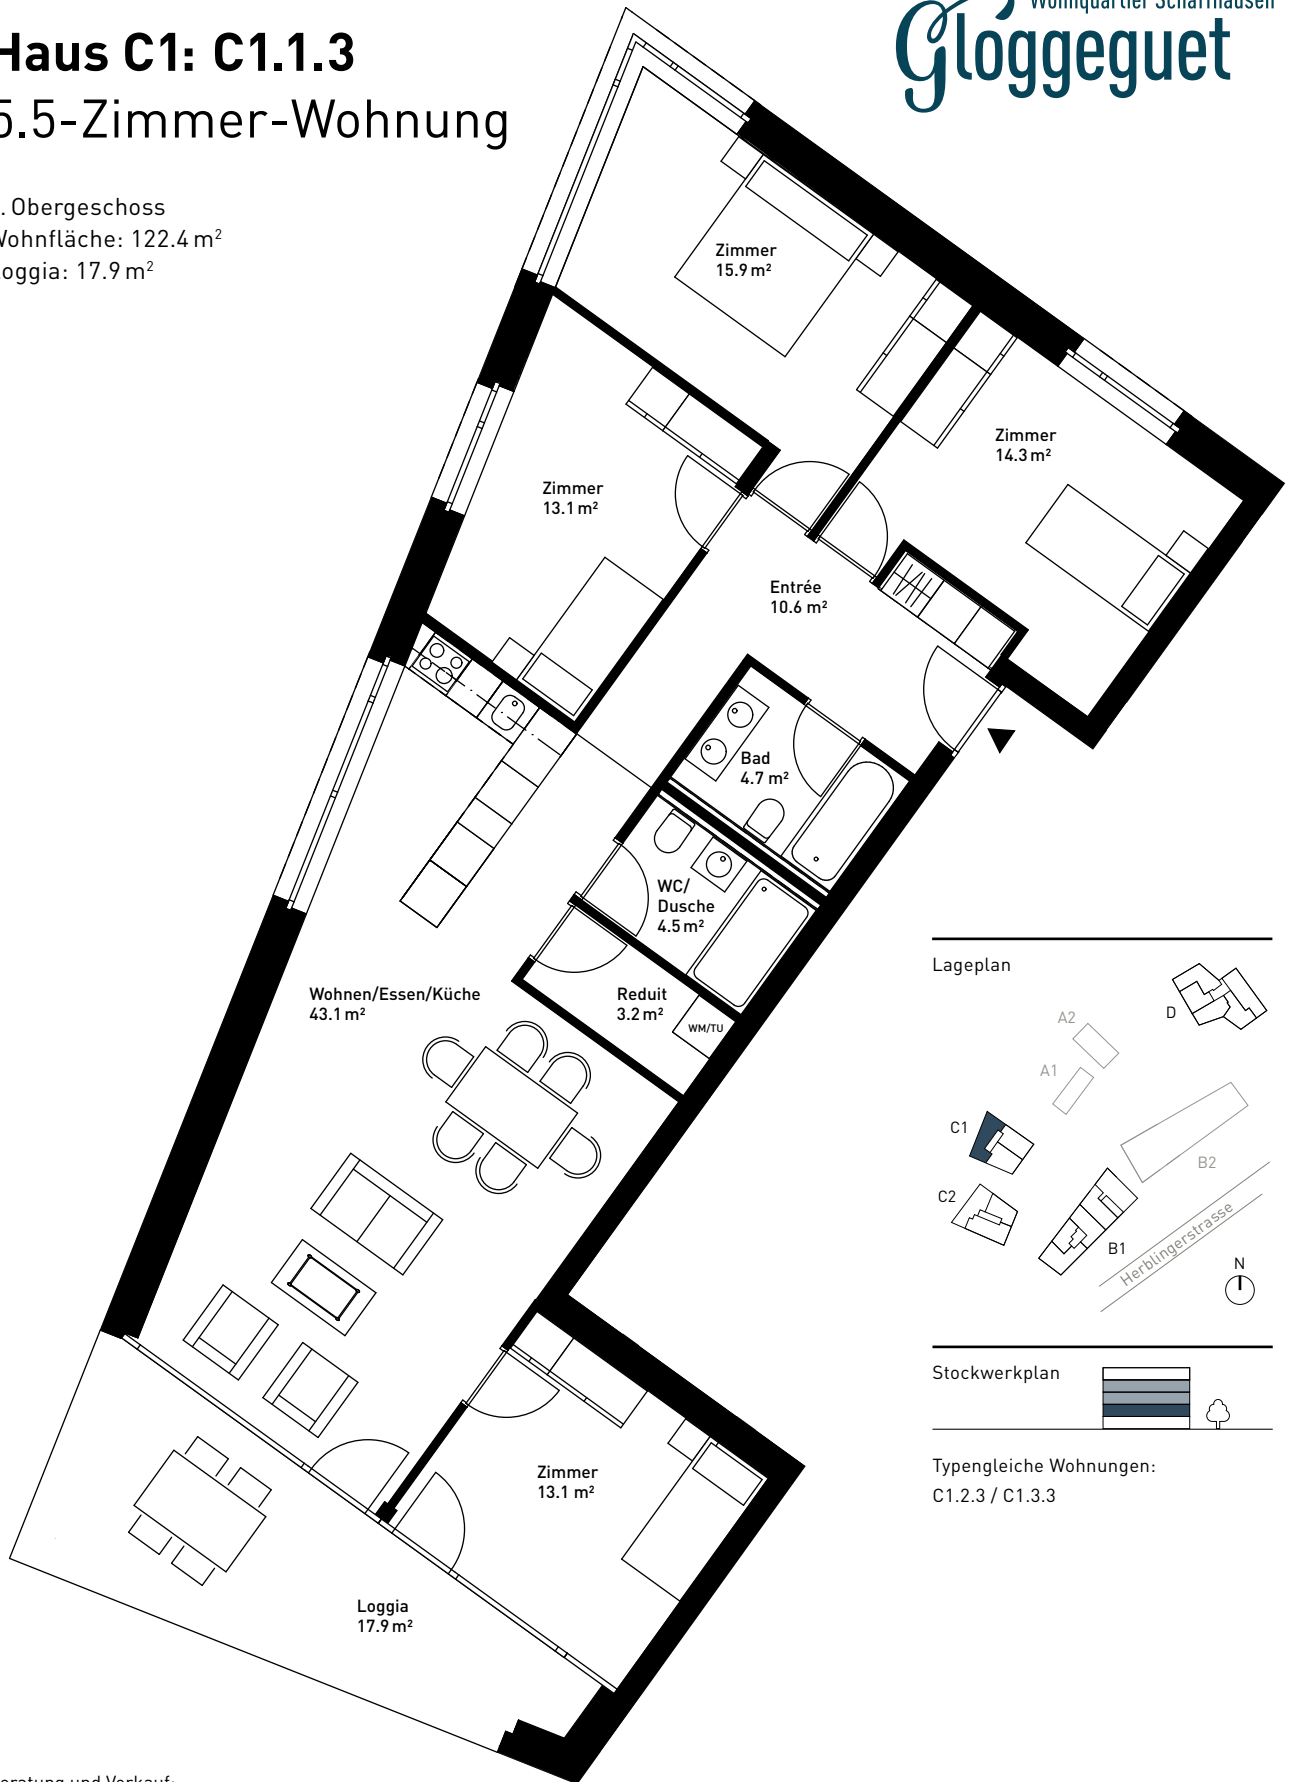

Lageplan

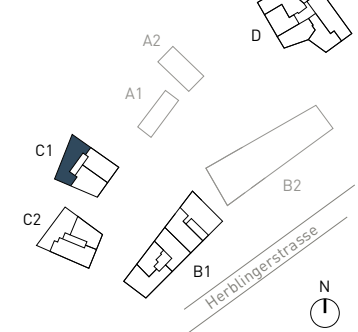

Stockwerkplan



Typgleiche Wohnungen:
 C1.2.3 / C1.3.3

Beratung und Verkauf:
RITTER Immobilien Treuhand AG
 Frauengasse 8, CH-8200 Schaffhausen
 Tel. +41 52 632 14 45, verkauf@ritterimmobilien.ch

Eine Entwicklung der Steiner AG.

Stand September 2018. Alle Angaben sind unverbindlich.
 Änderungen bleiben bis zur Bauvollendung vorbehalten.

