
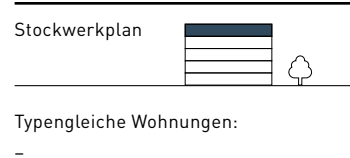
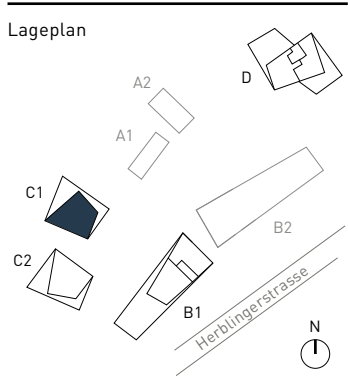


Haus C1: C1.4.1

5.5-Zimmer-Attikawohnung

4. Obergeschoss
 Wohnfläche: 167.3 m²
 Loggien: 17.8 m² / 53.2 m²
 gesamte
 Terrasse: 221.2 m²

(auf dem Plan ist nur die überdeckte Loggiafläche eingezeichnet)

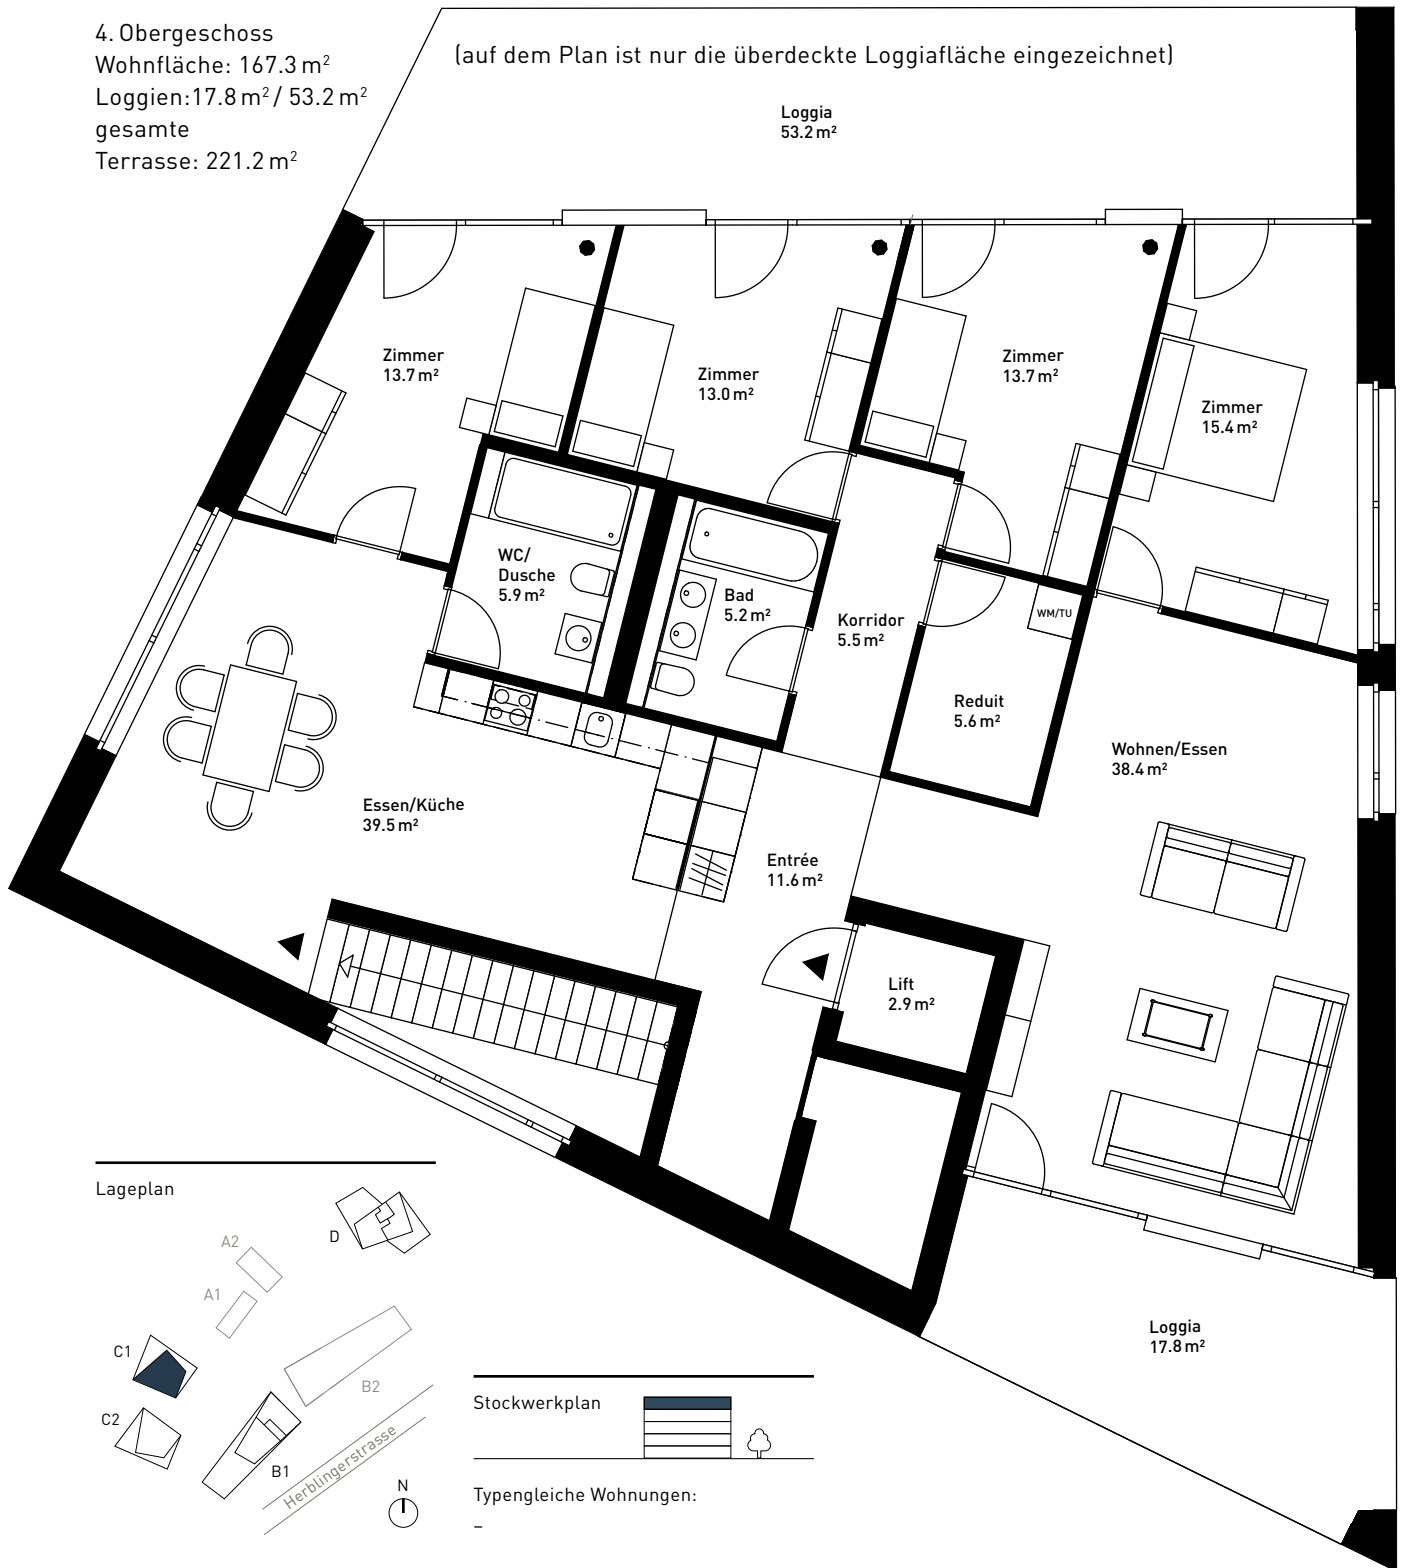

Beratung und Verkauf:
RITTER Immobilien Treuhand AG
 Frauengasse 8, CH-8200 Schaffhausen
 Tel. +41 52 632 14 45, verkauf@ritterimmobilien.ch

Eine Entwicklung der Steiner AG.

Stand September 2018. Alle Angaben sind unverbindlich.
 Änderungen bleiben bis zur Bauvollendung vorbehalten.

