


Haus C2: C2.0.2


3.5-Zimmer-Wohnung

Erdgeschoss
 Wohnfläche: 95.2 m²
 Loggia: 18.9 m²

Lageplan

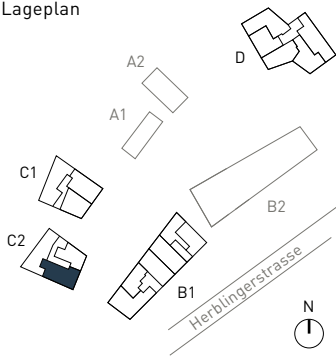


Stockwerkplan

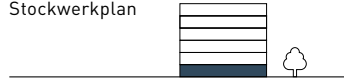

Typengleiche Wohnungen:

-

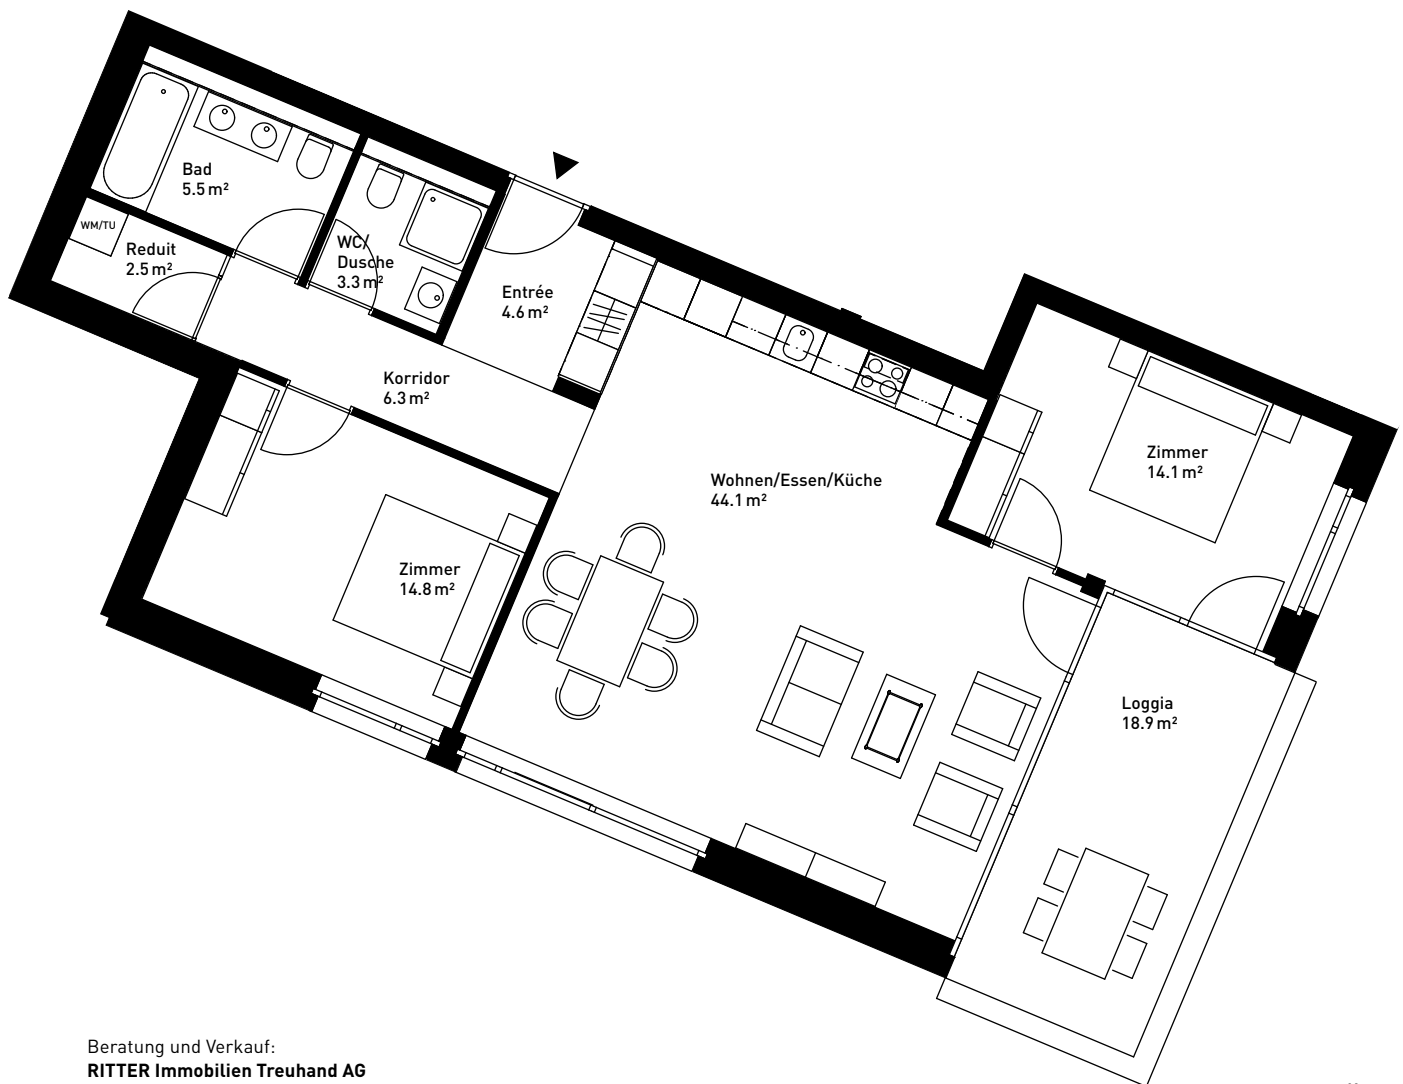

Beratung und Verkauf:
RITTER Immobilien Treuhand AG
 Frauengasse 8, CH-8200 Schaffhausen
 Tel. +41 52 632 14 45, verkauf@ritterimmobilien.ch

Eine Entwicklung der Steiner AG

Stand September 2018. Alle Angaben sind unverbindlich.
 Änderungen bleiben bis zur Bauvollendung vorbehalten.

