


Haus C2: C2.2.3


4.5-Zimmer-Wohnung

2. Obergeschoss
 Wohnfläche: 111.4 m²
 Loggia: 14.9 m²


Lageplan

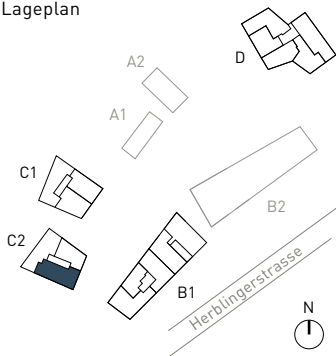

Stockwerkplan

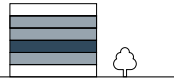

Typengleiche Wohnungen:
 C2.1.3 / C2.3.3 / C2.4.3

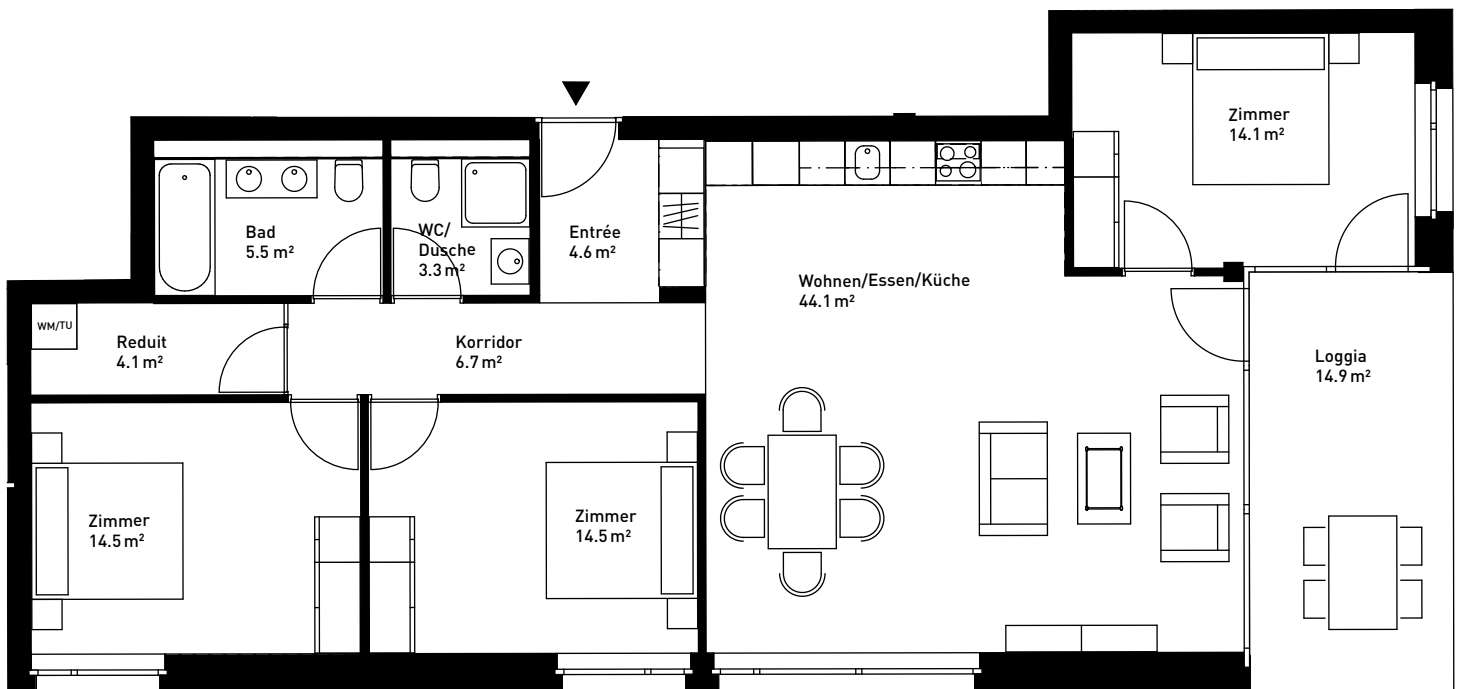

Beratung und Verkauf:
RITTER Immobilien Treuhand AG
 Frauengasse 8, CH-8200 Schaffhausen
 Tel. +41 52 632 14 45, verkauf@ritterimmobilien.ch

Eine Entwicklung der Steiner AG

Stand September 2018. Alle Angaben sind unverbindlich.
 Änderungen bleiben bis zur Bauvollendung vorbehalten.

