


Haus C2: C2.3.2


4.5-Zimmer-Wohnung

3. Obergeschoss
 Wohnfläche: 115.0 m²
 Loggia: 16.5 m²


Lageplan

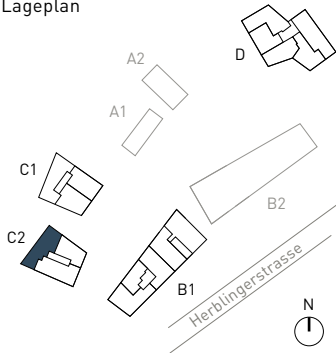

Stockwerkplan

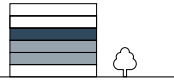

Typgleiche Wohnungen:
 C2.1.2 / C2.2.2

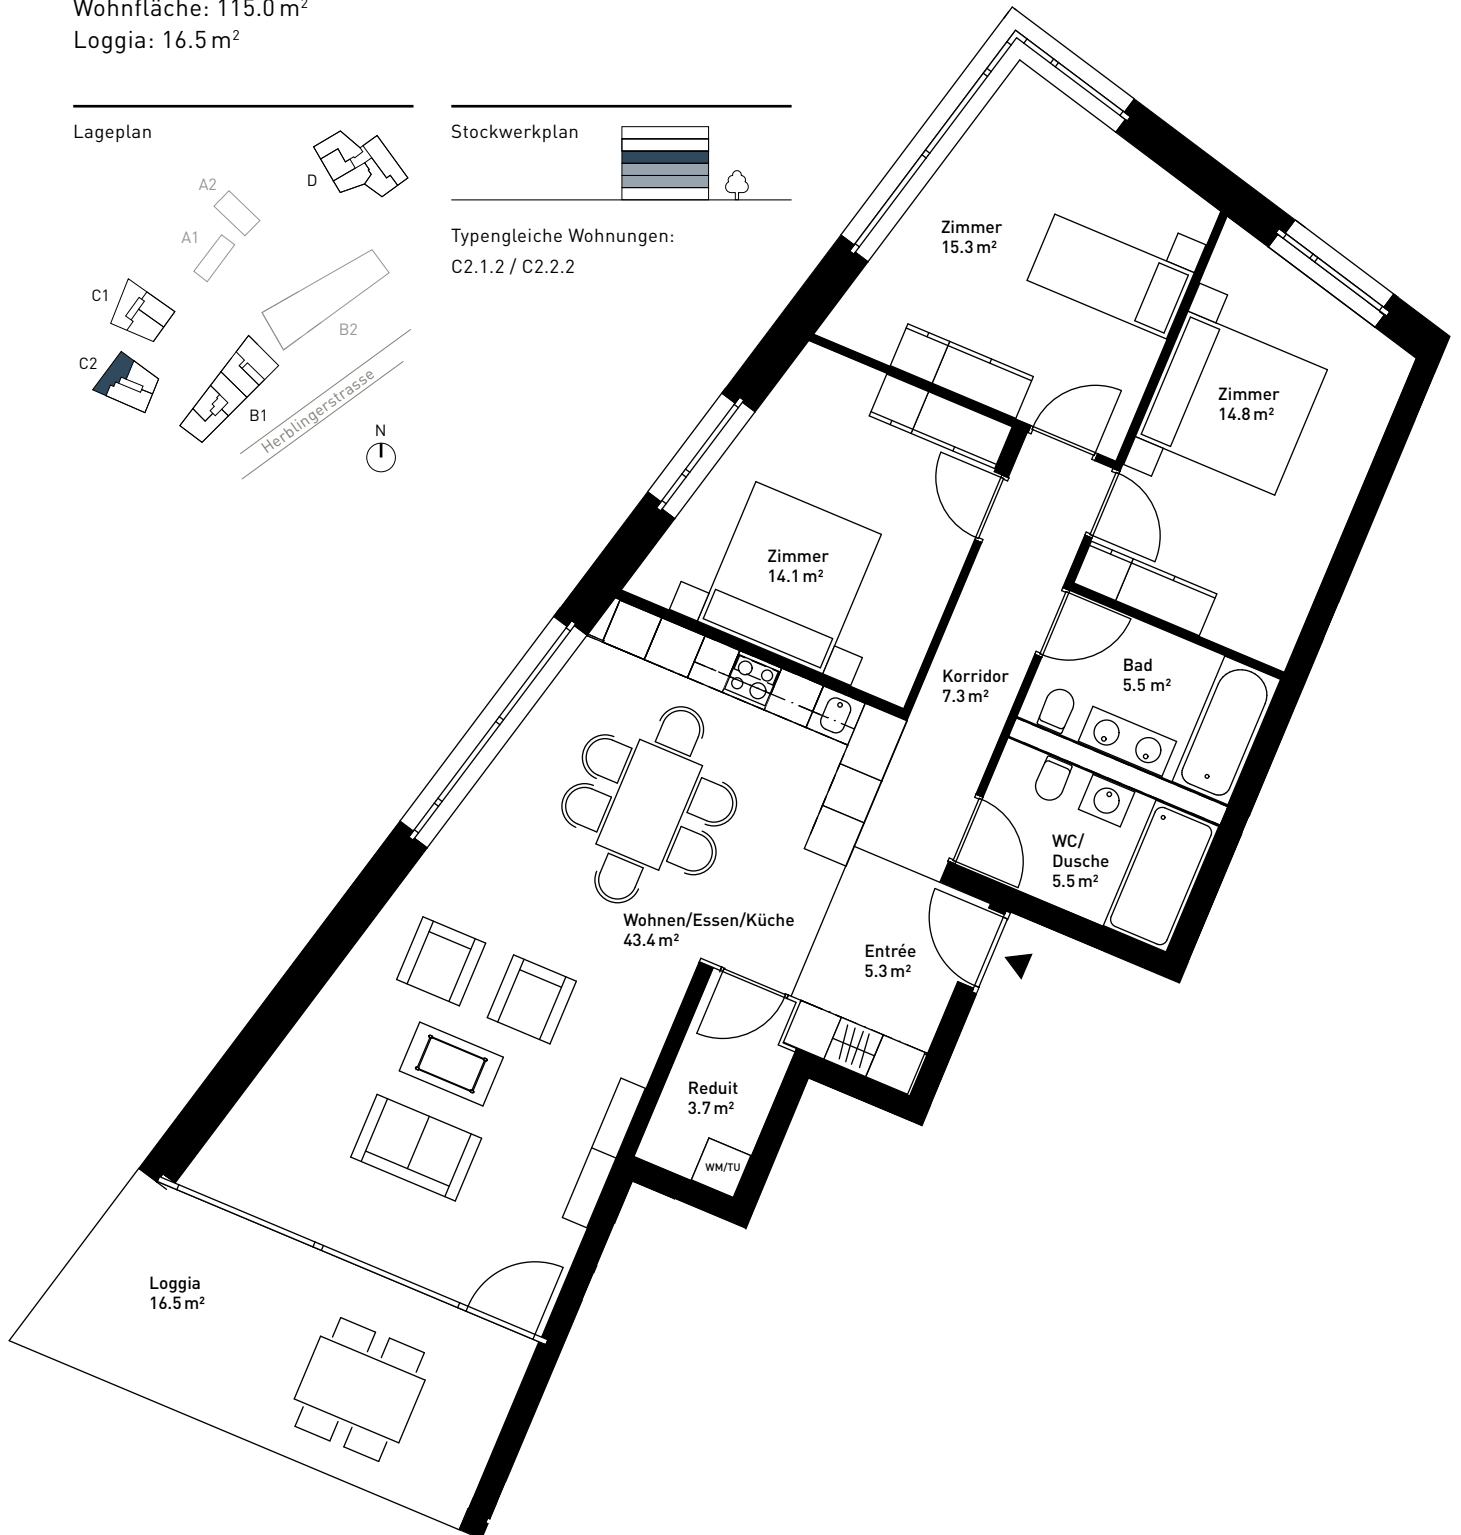

Beratung und Verkauf:
RITTER Immobilien Treuhand AG
 Frauengasse 8, CH-8200 Schaffhausen
 Tel. +41 52 632 14 45, verkauf@ritterimmobilien.ch

Eine Entwicklung der Steiner AG

Stand September 2018. Alle Angaben sind unverbindlich.
 Änderungen bleiben bis zur Bauvollendung vorbehalten.

